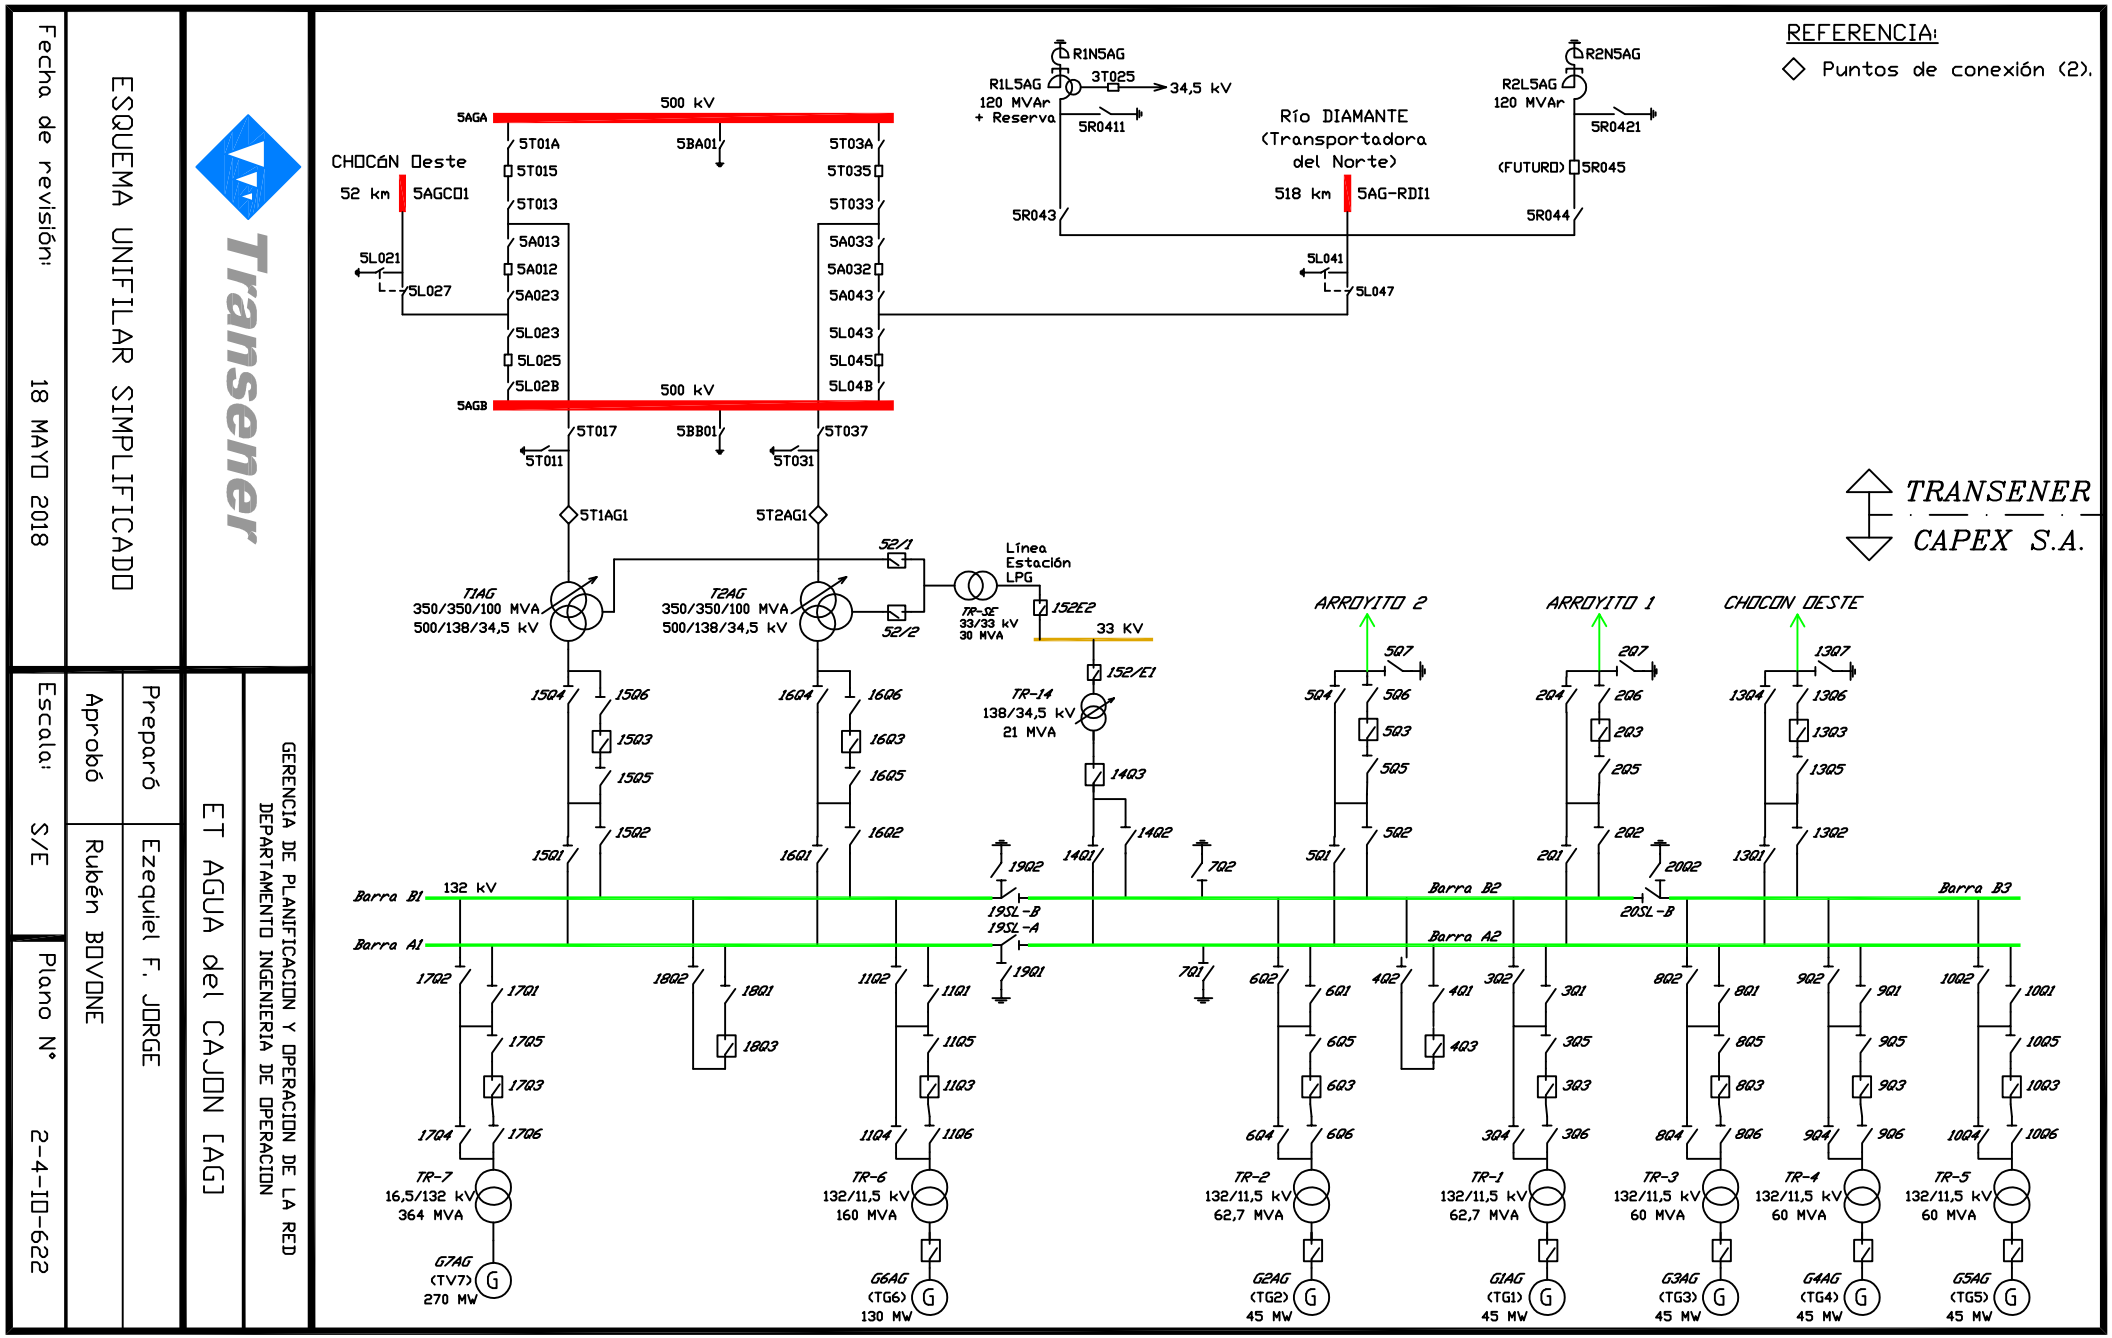
ESQUEMA UNIFILAR SIMPLIFICADO
Transener
Fecha de revisión: 18 MAYO 2018
Escala: S/E
Preparó
Ezequiel F. JORGE
Aprobó
Rubén BOVONE
Plano N° 2-4-10-622
ET AGUA del CAJON [AG]
GERENCIA DE PLANIFICACION Y OPERACION DE LA RED
DEPARTAMENTO INGENIERIA DE OPERACION
REFERENCIA:
Puntos de conexión (2).
TRANSENER
CAPEX S.A.
500 kV
5AGA
5AGB
CHOCóN Oeste
52 km
5AGCO1
5BA01
5BB01
R1N5AG
R1L5AG
120 MVAr
+ Reserva
3T025
34,5 kV
5R0411
R2N5AG
R2L5AG
120 MVAr
5R0421
(FUTURO)
5R045
Río DIAMANTE
(Transportadora
del Norte)
518 km
5AG-RDI1
5R043
5R044
5L041
5L047
5L021
5L027
5T01A
5T015
5T013
5A013
5A012
5A023
5L023
5L025
5L02B
5T03A
5T035
5T033
5A033
5A032
5A043
5L043
5L045
5L04B
5T017
5T011
5T037
5T031
5T1AG1
5T2AG1
52/1
52/2
T1AG
350/350/100 MVA
500/138/34,5 kV
T2AG
350/350/100 MVA
500/138/34,5 kV
Línea
Estación
LPG
TR-SE
33/33 kV
30 MVA
152E2
33 KV
152/E1
TR-14
138/34,5 kV
21 MVA
14Q3
14Q2
14Q1
ARROYITO 2
ARROYITO 1
CHOCON OESTE
5Q7
5Q4
5Q6
5Q3
5Q5
5Q2
5Q1
2Q7
2Q4
2Q6
2Q3
2Q5
2Q2
2Q1
13Q7
13Q4
13Q6
13Q3
13Q5
13Q2
13Q1
15Q4
15Q6
15Q3
15Q5
15Q2
15Q1
16Q4
16Q6
16Q3
16Q5
16Q2
16Q1
19Q2
19SL-B
19SL-A
19Q1
7Q2
7Q1
20Q2
20SL-B
Barra B1
Barra A1
132 kV
Barra B2
Barra A2
Barra B3
17Q2
17Q1
17Q5
17Q3
17Q4
17Q6
18Q2
18Q1
18Q3
11Q2
11Q1
11Q5
11Q3
11Q4
11Q6
6Q2
6Q1
6Q5
6Q3
6Q4
6Q6
4Q2
4Q1
4Q3
3Q2
3Q1
3Q5
3Q3
3Q4
3Q6
8Q2
8Q1
8Q5
8Q3
8Q4
8Q6
9Q2
9Q1
9Q5
9Q3
9Q4
9Q6
10Q2
10Q1
10Q5
10Q3
10Q4
10Q6
TR-7
16,5/132 kV
364 MVA
G7AG
(TV7)
270 MW
TR-6
132/11,5 kV
160 MVA
G6AG
(TG6)
130 MW
TR-2
132/11,5 kV
62,7 MVA
G2AG
(TG2)
45 MW
TR-1
132/11,5 kV
62,7 MVA
G1AG
(TG1)
45 MW
TR-3
132/11,5 kV
60 MVA
G3AG
(TG3)
45 MW
TR-4
132/11,5 kV
60 MVA
G4AG
(TG4)
45 MW
TR-5
132/11,5 kV
60 MVA
G5AG
(TG5)
45 MW