


REFERENCIAS: \diamond Puntos de conexión:
 TRANSENER (2)
 TRANSBA T.I. (10)

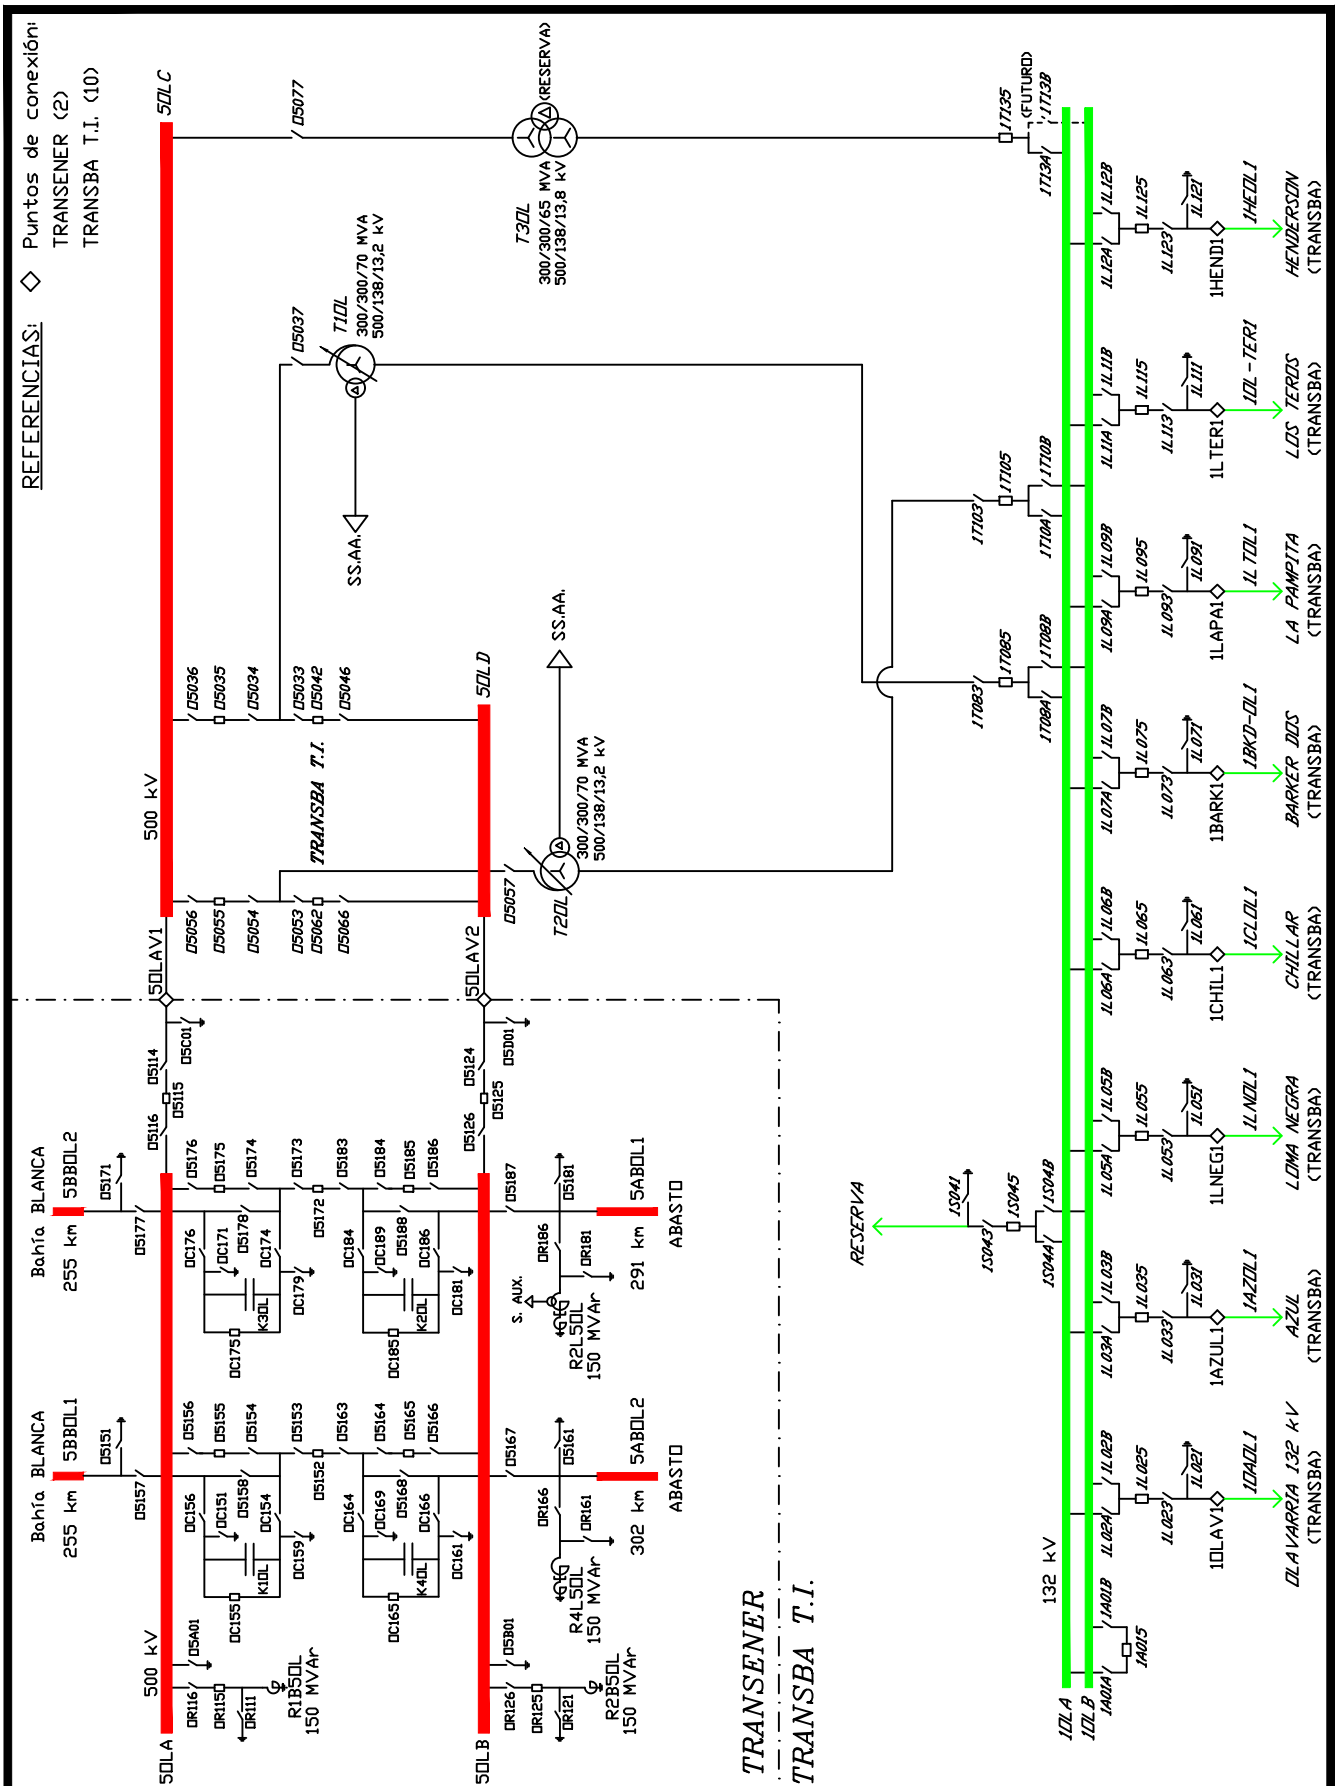

GERENCIA DE PLANIFICACION Y OPERACION DE LA RED
 DEPARTAMENTO INGENIERIA DE OPERACION

ET OLAVARRIA [OL]

ESQUEMA UNIFILAR SIMPLIFICADO

Preparó	Ezequiel F. JORGE
Aprobó	Juan M. DELFINO
Escala:	S/E
Plano N°	2-4-10-017

Fecha de revisión: 26 AGOSTO 2020