


REFERENCIAS: ◇ Puntos de conexión (S).

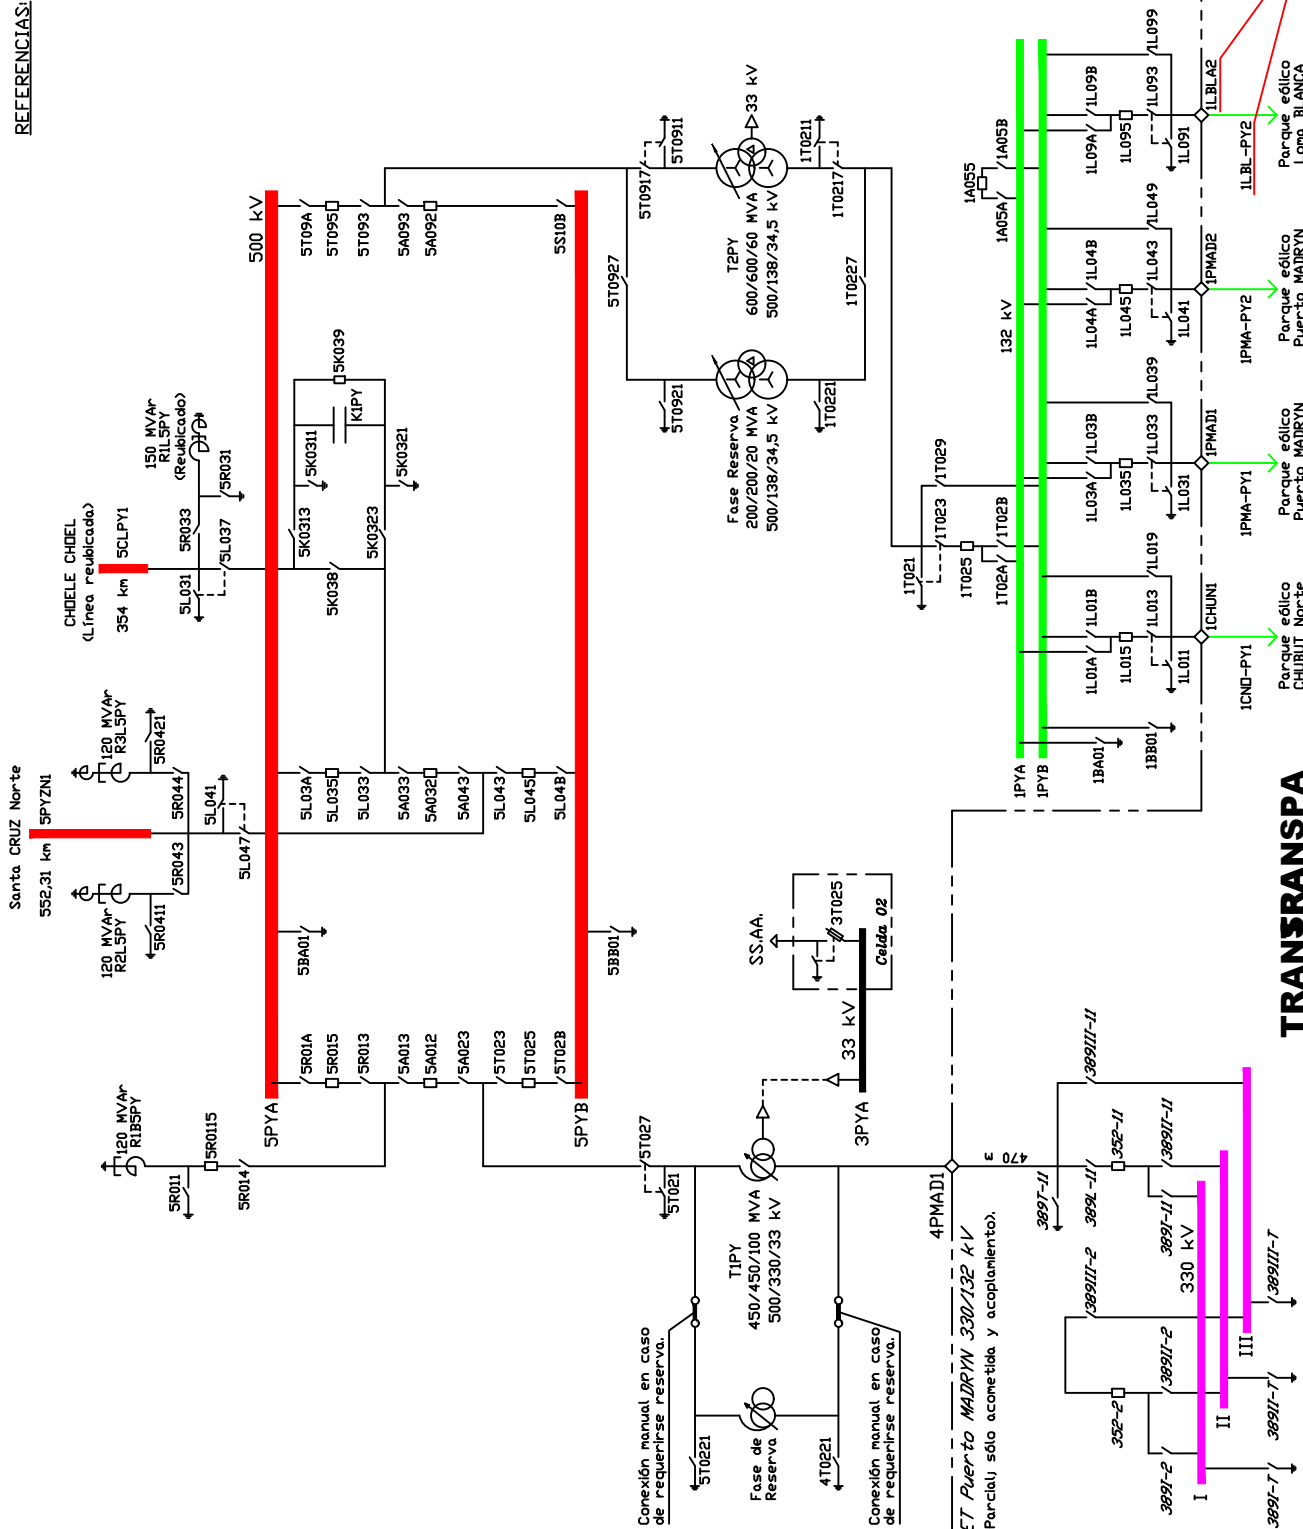

**TRANSANSPA**



GERENCIA DE PLANIFICACION Y OPERACION DE LA RED  
DEPARTAMENTO INGENIERIA DE OPERACION

ET PUERTO MADRYN 500/330 kV [PY]

ESQUEMA UNIFILAR SIMPLIFICADO

Preparó	Ezequiel F. JORGE
Aprobó	Juan M. DELFIND
Fecha de revisión:	9 DICIEMBRE 2020
Escala:	S/E
Plano N°	2-4-10-692