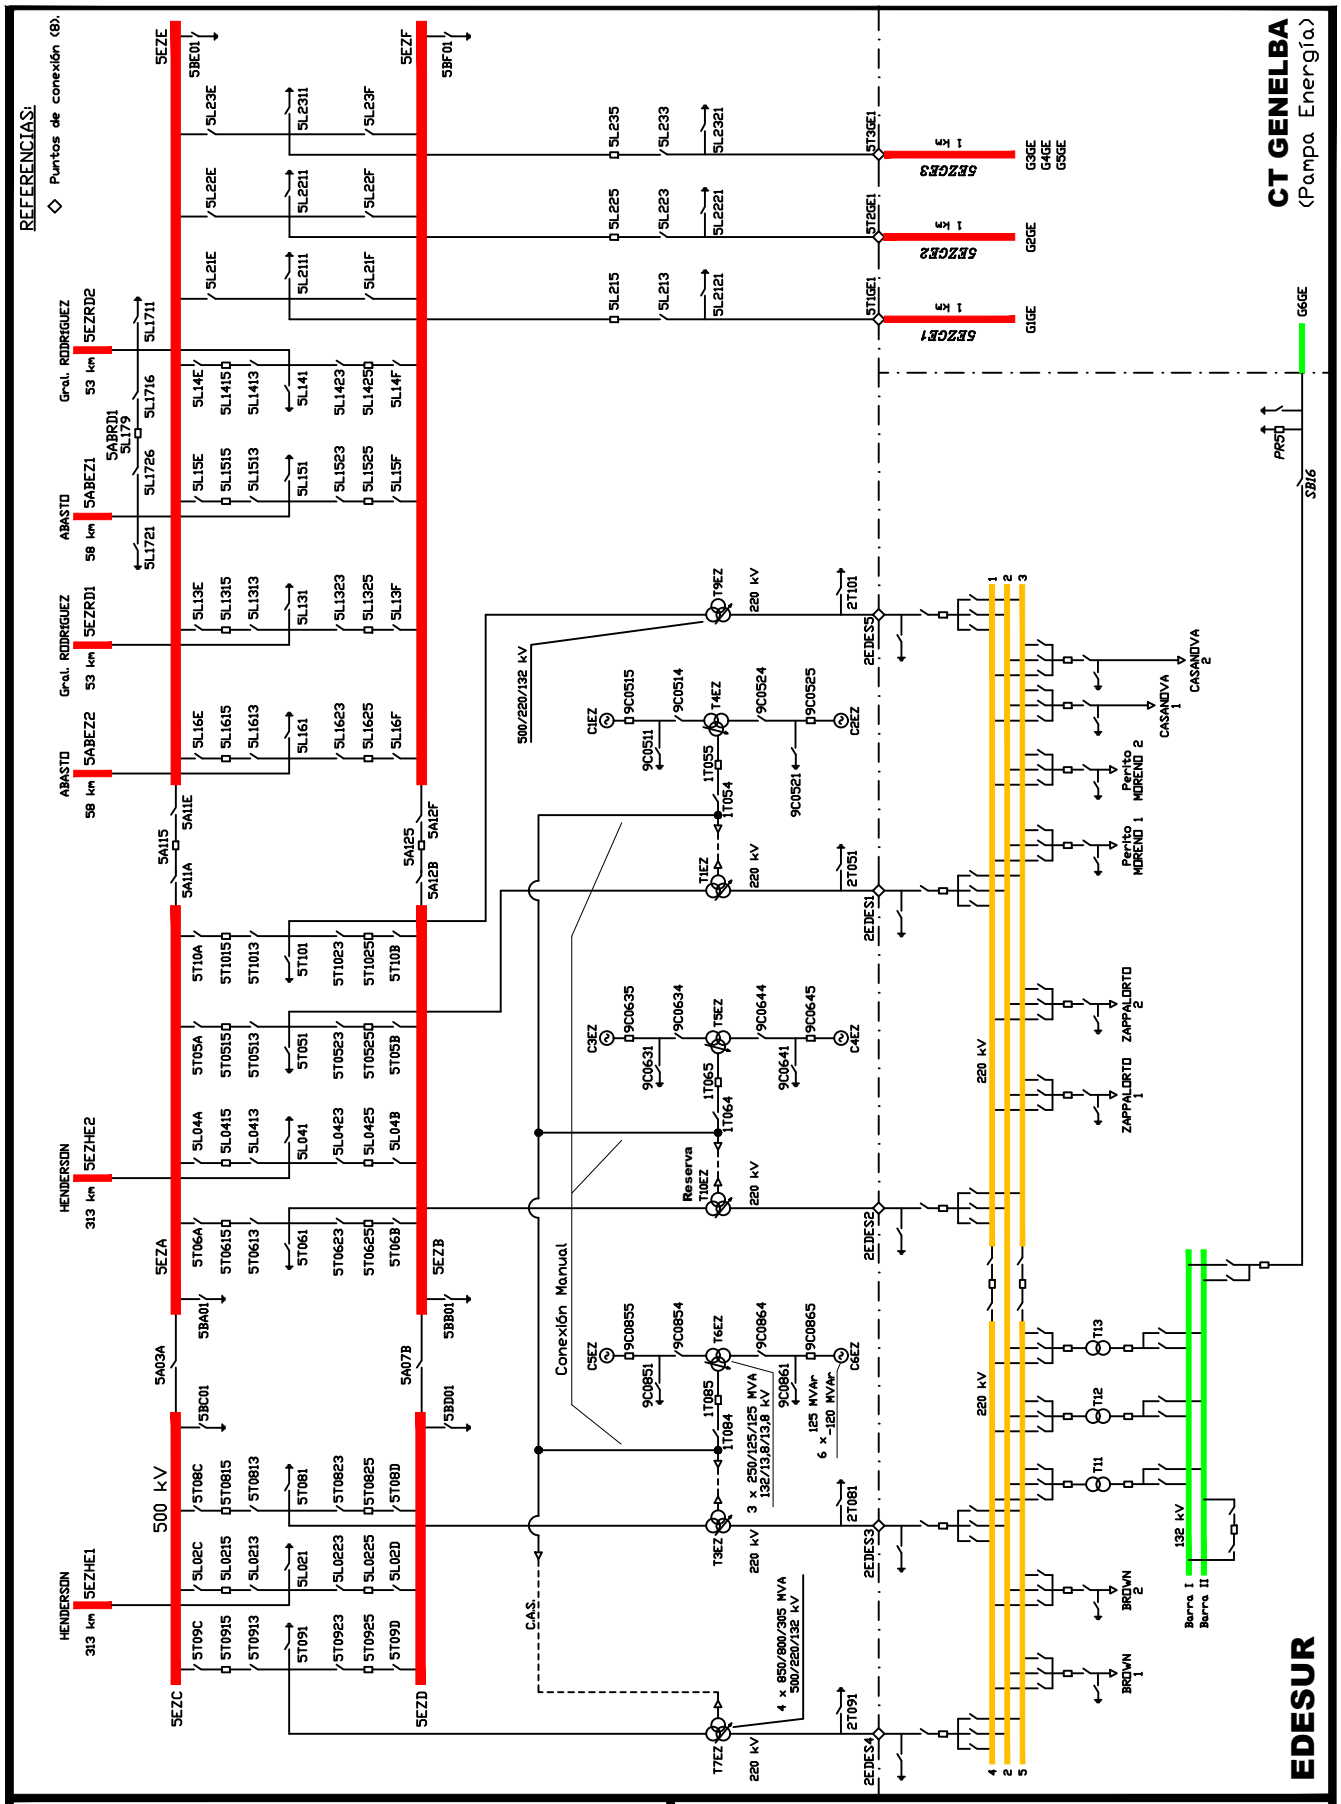

Transener

GERENCIA DE PLANIFICACION Y OPERACION DE LA RED
DEPARTAMENTO INGENIERIA DE OPERACION

ET EZEIZA [EZ]

ESQUEMA UNIFILAR SIMPLIFICADO

Preparó	Ezequiel F. JORGE
Aprobó	Juan M. DELFINO

Fecha de revisión:	23 JUNIO 2020	Escala: S/E	Plano N° 2-4-IO-013