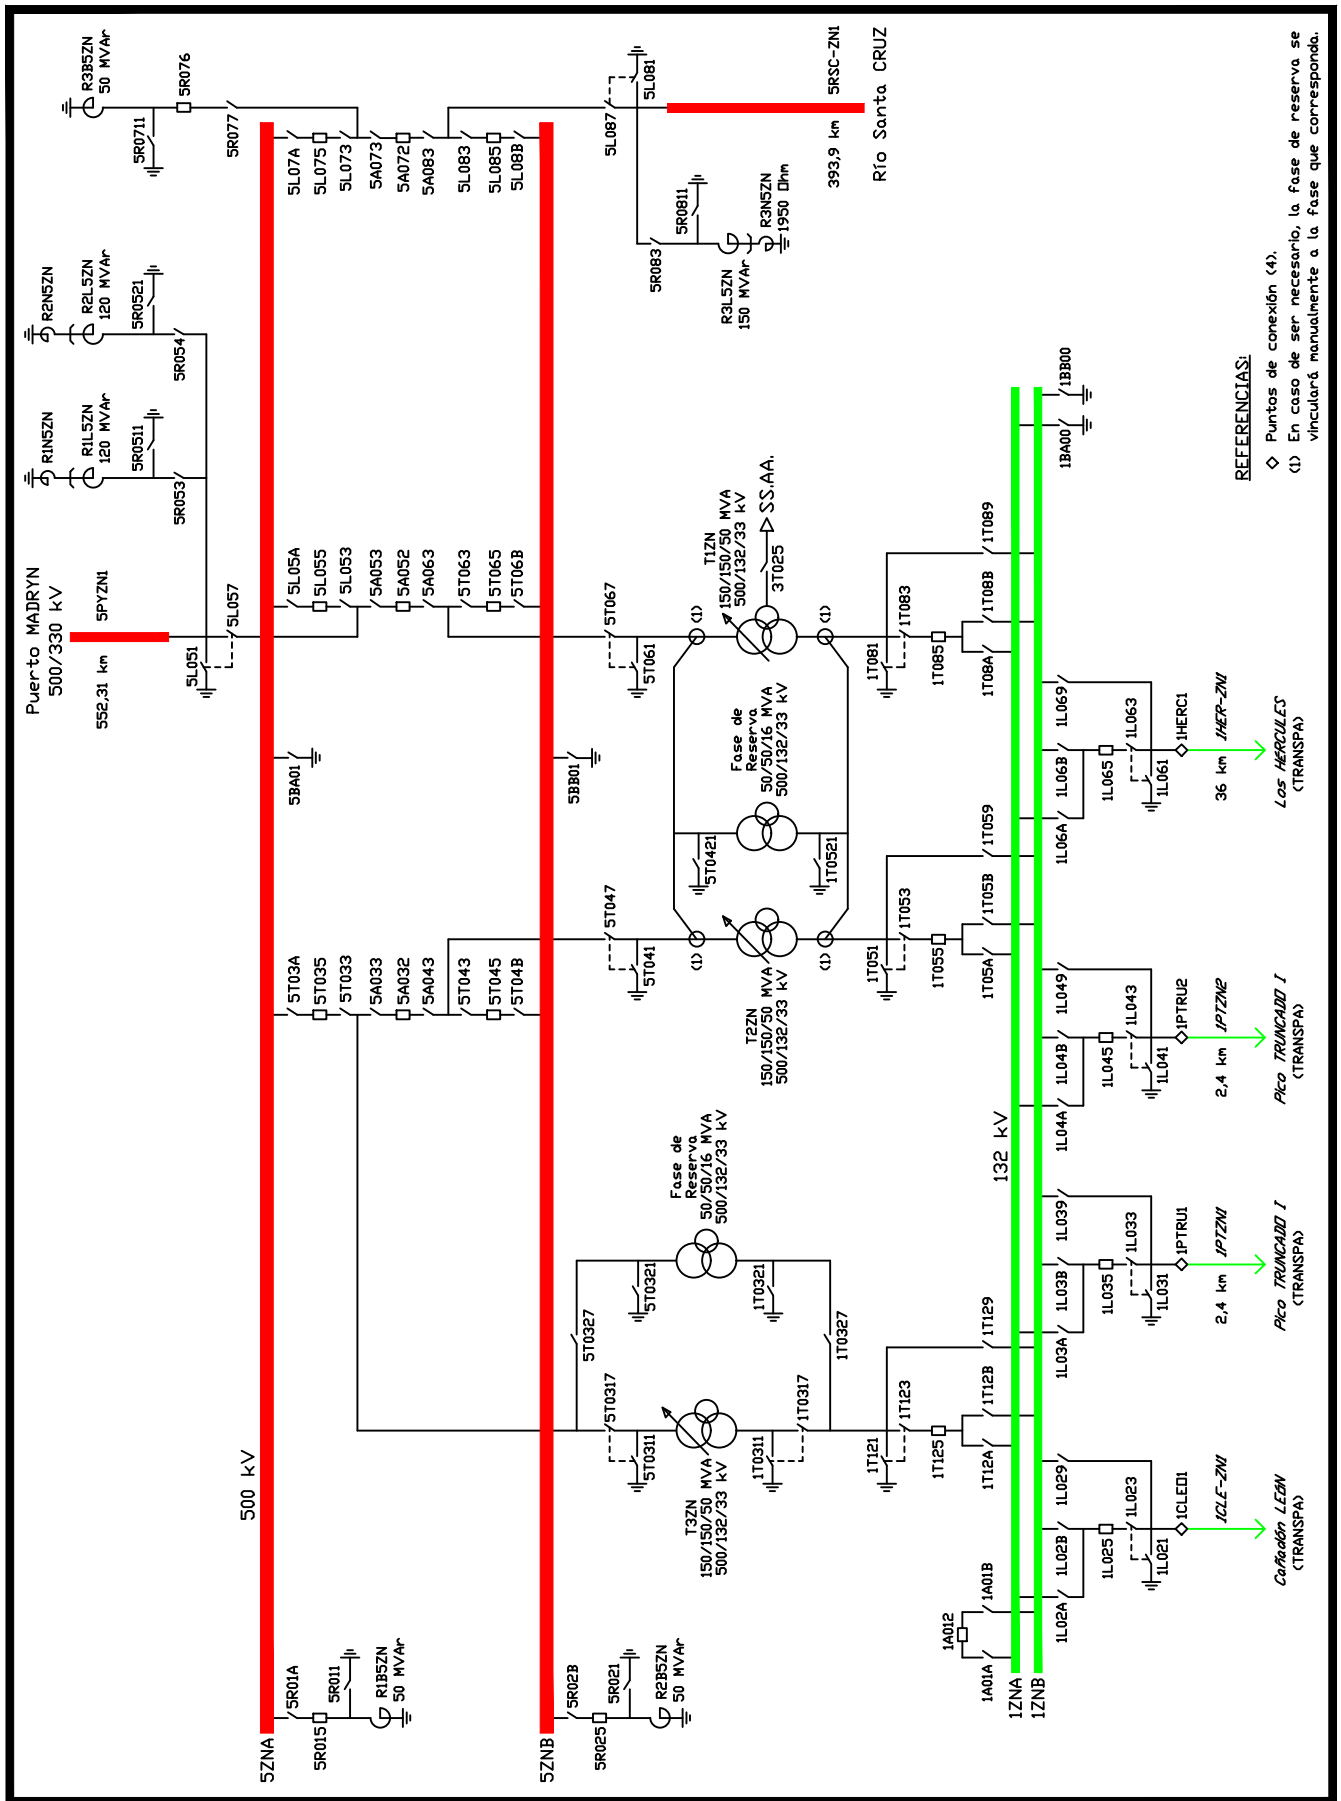

Transener	GERENCIA DE PLANIFICACION Y OPERACION DE LA RED DEPARTAMENTO INGENIERIA DE OPERACION	
	ET SANTA CRUZ NORTE [ZN]	
ESQUEMA UNIFILAR SIMPLIFICADO	Preparó	Ezequiel F. JORGE
	Aprobó	Juan M. DELFINO
Fecha de revisión: 10 DICIEMBRE 2021	Escala: S/E	Plano N° 2-4-IO-736